


Общественное пространство
"Городской парк здоровьесбережения"
г. Добрянка, Пермский край

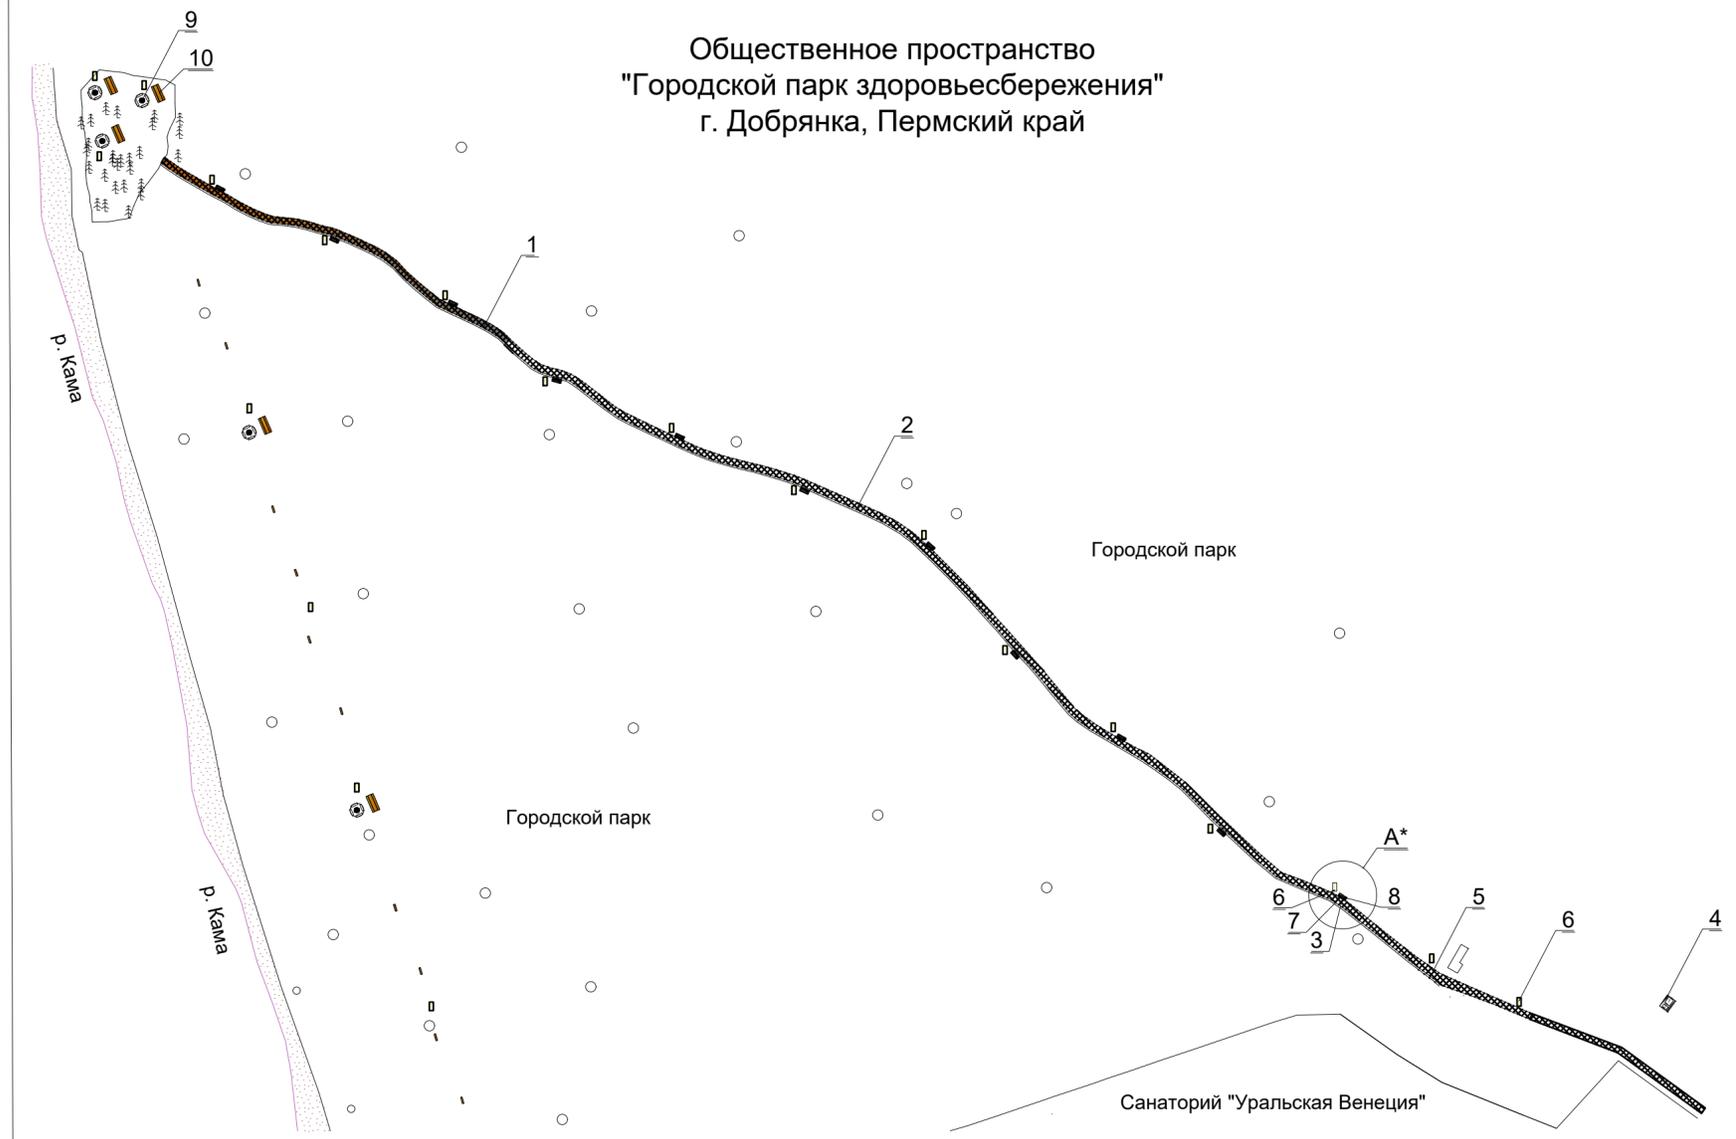

Примечание: * - вид А см. на листе 3.

Экспликация элементов общественного пространства
"Городской парк здоровьесбережения"

1. Бетонирование дорожки		S=227 м2	7. Скамья - 2000x450мм		22 шт.
2. Асфальтирование дорожки		S=1092 м2	8. Урна 370x610мм 30л		11 шт.
3. Площадка под лавочки - 2500x1000мм		S=27,5 м2	9. Скамья круговая 450x2000мм (r=2000мм)		20 шт.
4. Бетонирование под площадку ТБО		S=12 м2	10. Стол с двумя лавками-5000x2200мм		5 шт.
5. Водоотводная канава		L=480 м			
6. Стенд информационный 1200x2000мм		20 шт.			


Инф. № подл. Подп. и дата. Взам. инб. №

Изм.	Кол.уч.	Лист	№ док.	Подп.	Дата	Дизайн-проект общественного пространства "Городской парк здоровьесбережения" г. Добрянка, Пермский край		
Разработал						Стадия	Лист	Листов
Проверил						П	2	
Н.контроль						План расположения элементов		МКУ "Управление капитального строительства"

Общие данные

1. Дизайн-проект современного общественного пространства "Городской парк здоровьесбережения" в г. Добрянка на участке, находящемся в пределах городского парка вблизи санатория "Уральская Венеция".
2. "Городской парк здоровьесбережения" предлагается расположить на землях населенных пунктов, назначение земель: для размещения скверов, парков, городских садов.
3. Сведения о существующем водоотведении дождевых вод: осуществляется естественным путем за счет уклонов.
4. Сведения о существующем озеленении: на участке располагается сосновый бор, кустарник. При строительстве планируется уборка поваленных деревьев и расчистка кустарника вдоль пешеходной дорожки.
5. Принятые решения:
 - выполнить благоустройство территории для общественного пространства "Городской парк здоровьесбережения", в т.ч.:
 - выполнить устройство пешеходной дорожки с асфальтовым покрытием площадью 1092м²,
 - организовать вдоль дорожки "карманы" для отдыха площадью 2,5м² каждый (всего 11шт.) с установкой в каждом скамьи, урны и информационного стенда,
 - выполнить устройство площадки с местами для коллективного отдыха с установкой на них скамеек разных форм,
 - установить вдоль берега реки скамейки разных форм и информационные стенды,
 - вблизи входа в парк организовать площадку сбора ТБО площадью 12м² с установкой контейнеров.

A (25:1)

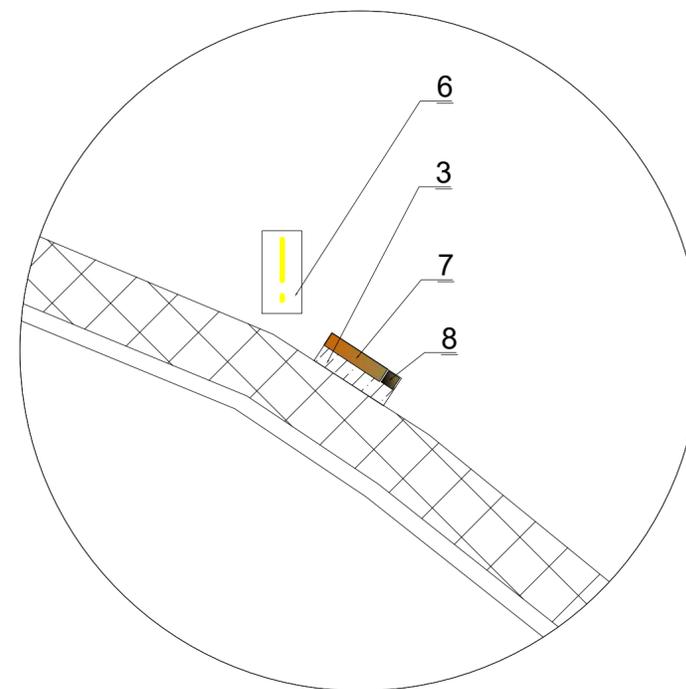


Экспликация элементов "карманов" для отдыха

- 3. Площадка под лавочки - 2500x1000мм 
- 6. Стенд информационный 1200x2000мм 
- 7. Скамья - 2000x450мм 
- 8. Урна 370x610мм 30л 

Инф. № подл.	Подп. и дата	Взам. инв. №

						Дизайн-проект общественного пространства "Городской парк здоровьесбережения" г. Добрянка, Пермский край		
Изм.	Кол.уч.	Лист	№ док.	Подп.	Дата	Стадия	Лист	Листов
Разработал								
Проверил						Общие данные		
Н.контроль						МКУ "Управление капитального строительства"		

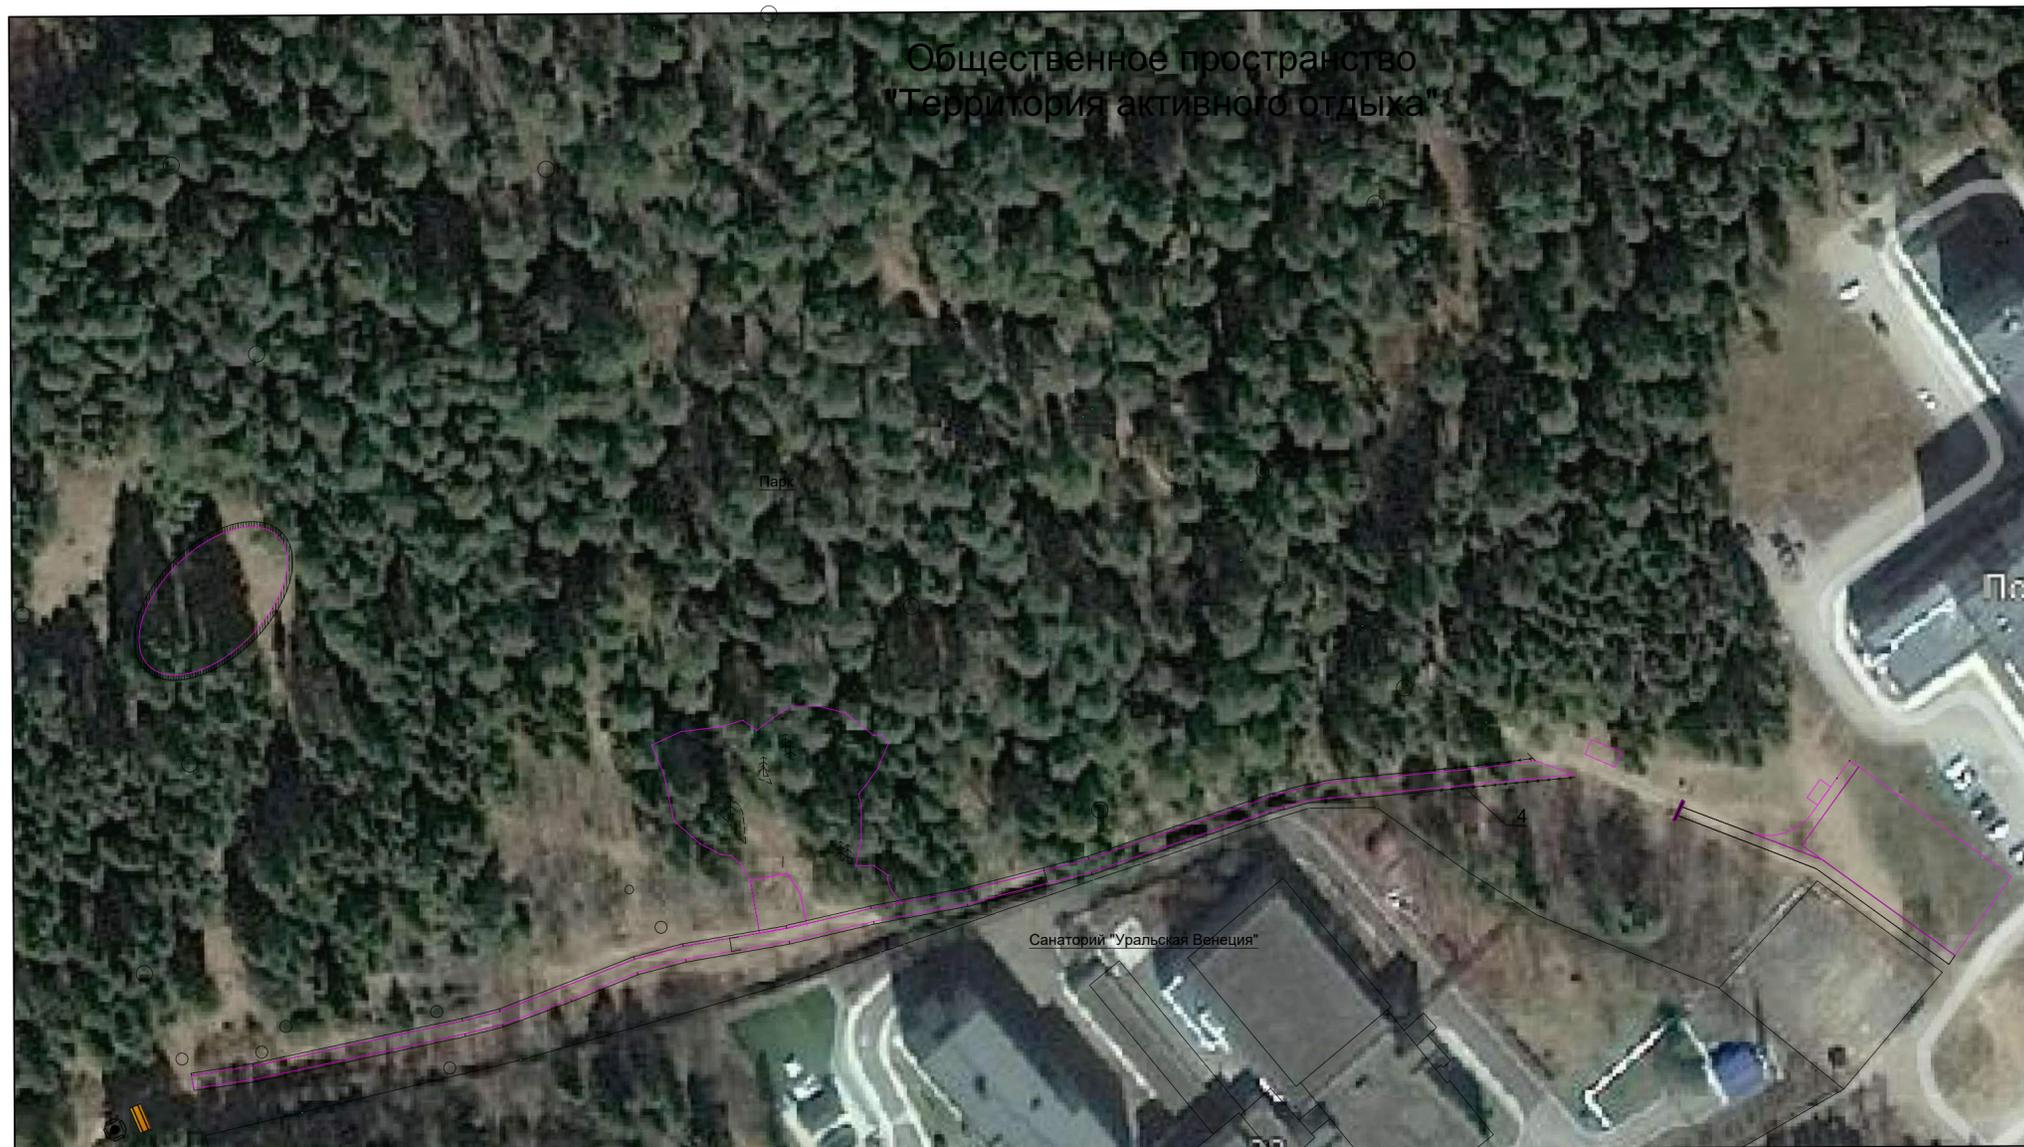

Описание

Городской парк располагается в сосново-еловом лесу на берегу реки. Здесь гармонично сочетаются красота природы, свежесть красавицы Камы, близость к жилым домам и пользуется большой популярностью у жителей города для отдыха и занятий спортом (бег, ходьба).

Перед входом в городской парк устраивается парковка на 20 автомашин, устанавливается автономный туалетный модуль, устанавливается беседка размером 6х4м.

Вход в парк оформляется входной аркой с логотипом г. Добрянка и схемой парка.

Благоустройство существующей пешеходной дорожки с организацией песчано-гравийной поверхности шириной 3м и длиной примерно 480м обеспечивает её активное использование в любое время года.

Благоустройство существующей площадки с местами для отдыха делает её привлекательной для коллективного отдыха и проведения мероприятий школьниками и жителями города.

Для выгула и тренировки собак устраивается существующая площадка – обвал размером 34х19м, ограждением высотой 2м и установкой тренажеров для питомцев.

Условные обозначения

— контуры проектируемых элементов "Территории активного отдыха"

Инф. № подл. Подп. и дата. Взам. инб. №

						Дизайн-проект общественного пространства "Территория активного отдыха" в г. Добрянка, Пермский край		
Изм.	Кол.уч.	Лист	№ док.	Подп.	Дата	Стадия	Лист	Листов
Разработал								
Проверил						Ситуационный план		МКУ "Управление капитального строительства"
Н.контроль								

Общественное пространство "Территория активного отдыха"



Примечание: * - вид А см. на листе 3.

Экспликация элементов общественного пространства "Территория активного отдыха"


1. Гравийная дорожка		S=656 м ²	7. Стол с двумя лавками- 5000x2200мм		5 шт.
2. Площадка под лавочки - 9000x1500мм		S=13,5 м ²	8. Парковка на 20 а/м 35000x18000мм		S=630 м ²
3. Площадка, выравниваемая		S=83,2 м ²	9. Туалетный модуль автономный 4200x2400мм		1 шт.
4. Водоотводная канава		L=1064 м	10. Арка входа- (д/ш/в) 4000x2000x4000мм		1 шт.
5. Лавка деревянная - 2000x450мм		3 шт.	11. Беседка (д/ш/в) 6000x4000x4000мм		1 шт.
6. Скамья круговая 450x2000мм (r=2000мм)		20 шт.	12. Площадка для выгула собак 34000x19000мм с ограждением h=2000мм		S=509 м ²

Изм.	Кол.уч.	Лист	№ док.	Подп.	Дата	Дизайн-проект общественного пространства "Территория активного отдыха" в г. Добрянка, Пермский край		
Разработал						Стадия	Лист	Листов
Проверил						П	2	
Н.контроль						План расположения элементов		МКУ "Управление капитального строительства"

Инф. № подл. Подп. и дата. Взам. инб. №

Общие данные

1. Дизайн-проект общественного пространства "Территория активного отдыха" в г. Добрянка на участке, находящемся в пределах городского парка вблизи санатория "Уральская Венеция".
2. "Территорию активного отдыха" предлагается расположить на землях населенных пунктов, назначение земель: для размещения скверов, парков, городских садов.
3. Сведения о существующем водоотведении дождевых вод: осуществляется естественным путем за счет уклонов.
4. Сведения о существующем озеленении: на участке располагается сосновый бор, кустарник. При строительстве планируется уборка поваленных деревьев и расчистка кустарника вдоль дорожки.
5. Принятые решения:
 - выполнить благоустройство территории активного отдыха, в т.ч.:
 - вход на территорию оформить входной аркой с логотипом г. Добрянка,
 - выполнить обустройство парковки на 20 а/м,
 - установить автономный туалетный модуль,
 - установить беседку,
 - выполнить устройство пешеходной дорожки с песчано-гравийной поверхностью,
 - выполнить устройство площадки с местами для коллективного отдыха с установкой на них скамеек разных форм,
 - обустроить площадку для выгула собак с тренажерами.

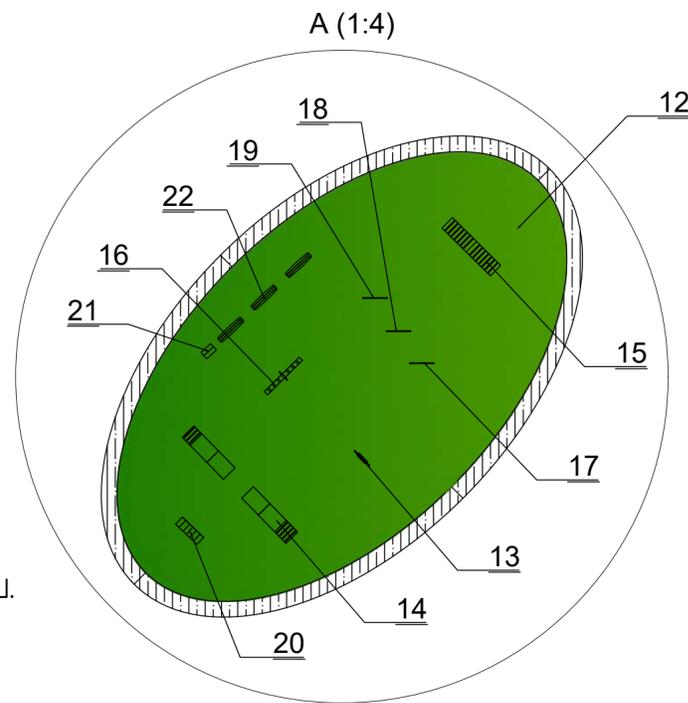

Экспликация элементов площадки для выгула собак

12. Площадка для выгула собак 3400x1900мм с ограждением h=2000мм		S=509 м2
13. Стойка с покрышкой 1300x60x2000мм		1 шт.
14. Трамплин разноуровневый 910x1000x1000/700мм		1 шт.
15. Горка 4170x900x17500мм		1 шт.
16. Балансир для собак 3000x700x700мм		1 шт.
17. Барьер 1500x60x500мм		1 шт.
18. Барьер 1500x60x1000мм		1 шт.
19. Барьер 1500x60x1400мм		1 шт.
20. Тоннель 1800x60мм		1 шт.
21. Урна для собачьих площадок 820x530x1900мм		1 шт.
22. Скамья парковая 1900x420x420мм		3 шт.

Инф. № подл.	Подп. и дата	Взам. инв. №
--------------	--------------	--------------

						Дизайн-проект общественного пространства "Территория активного отдыха" в г. Добрянка, Пермский край		
Изм.	Кол.уч.	Лист	№ док.	Подп.	Дата	Стадия	Лист	Листов
Разработал						П	3	
Проверил								
Общие данные						МКУ "Управление капитального строительства"		
Н.контроль								